


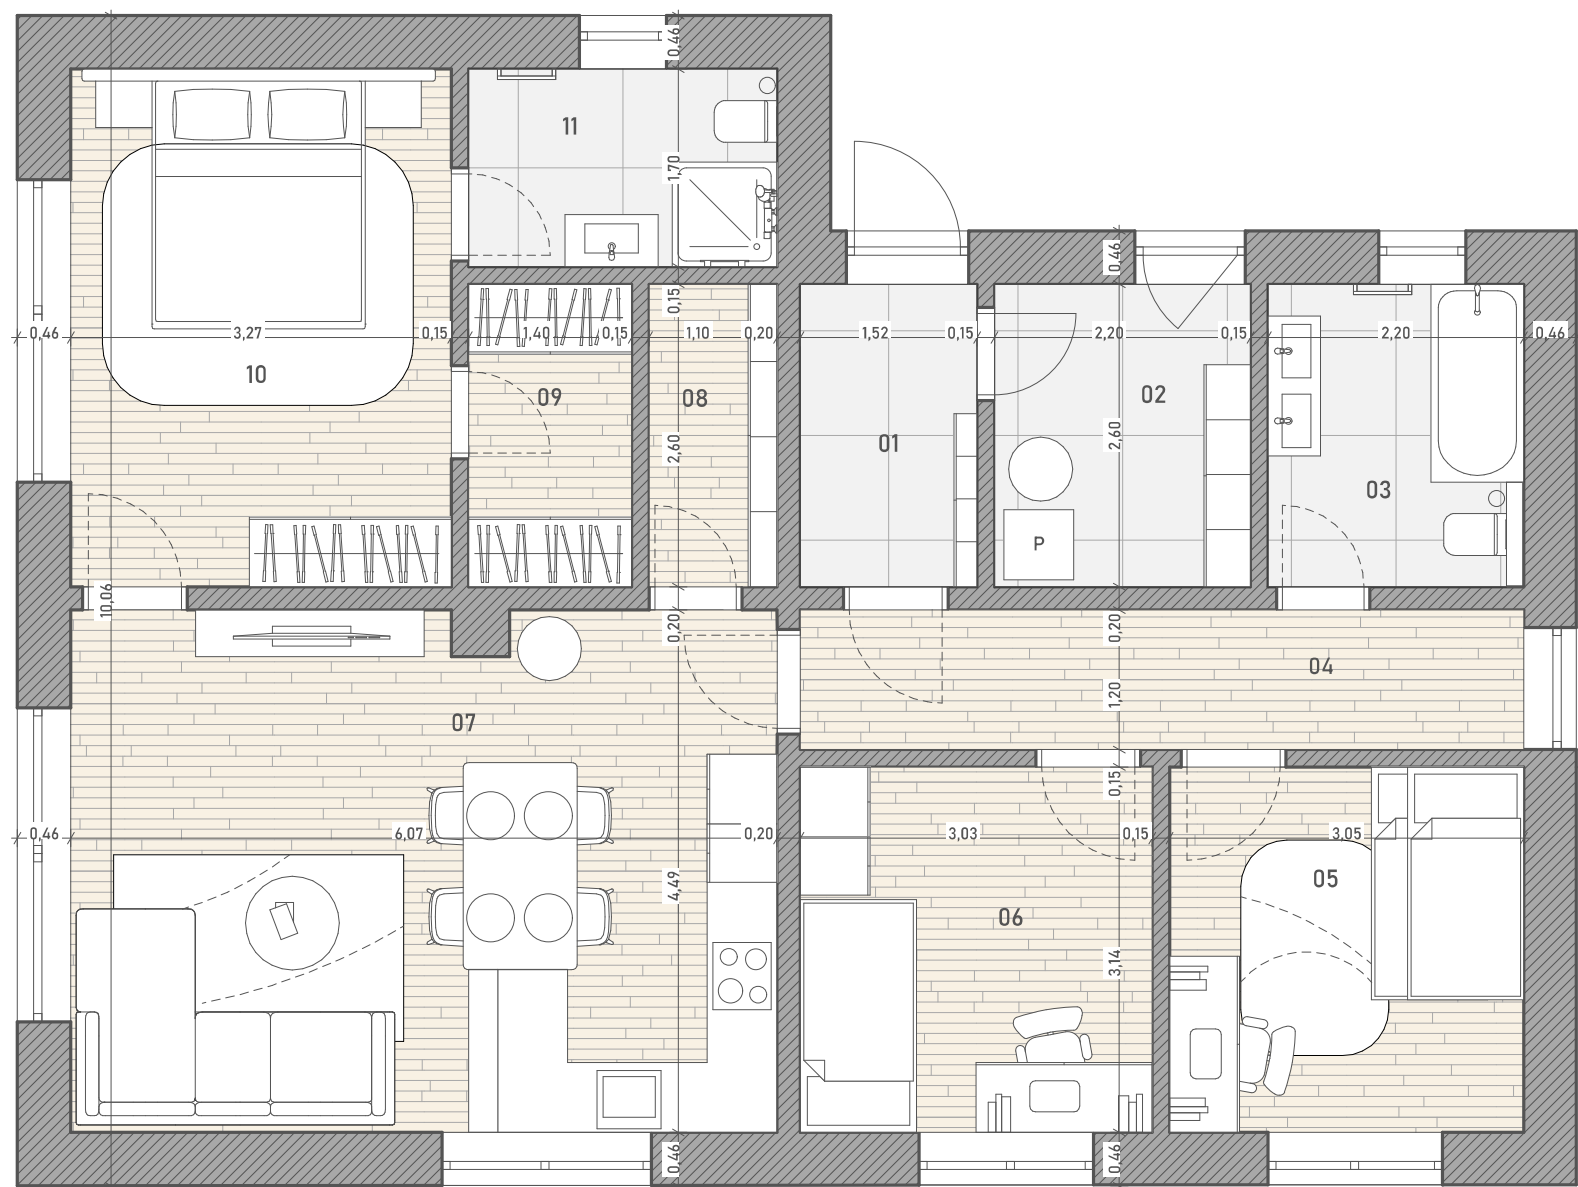

01	Zádvěří	3,95 m ²
02	Tech.m.	5,72 m ²
03	Koupelna	5,72 m ²
04	Chodba	7,46 m ²
05	Pokoj	9,56 m ²
06	Pokoj	9,50 m ²
07	Obývací pokoj + KK	27,06 m ²
08	Špiž	2,86 m ²
09	Šatna	3,64 m ²
10	Ložnice	14,55 m ²
11	Koupelna	4,51 m ²
CELKEM		94,53 m ²

POZNÁMKA: Schéma zobrazuje zjednodušené řešení pro marketingové účely, která má pouze ilustrativní charakter a nemusí zcela odpovídat stavebně technickému řešení bytu.